
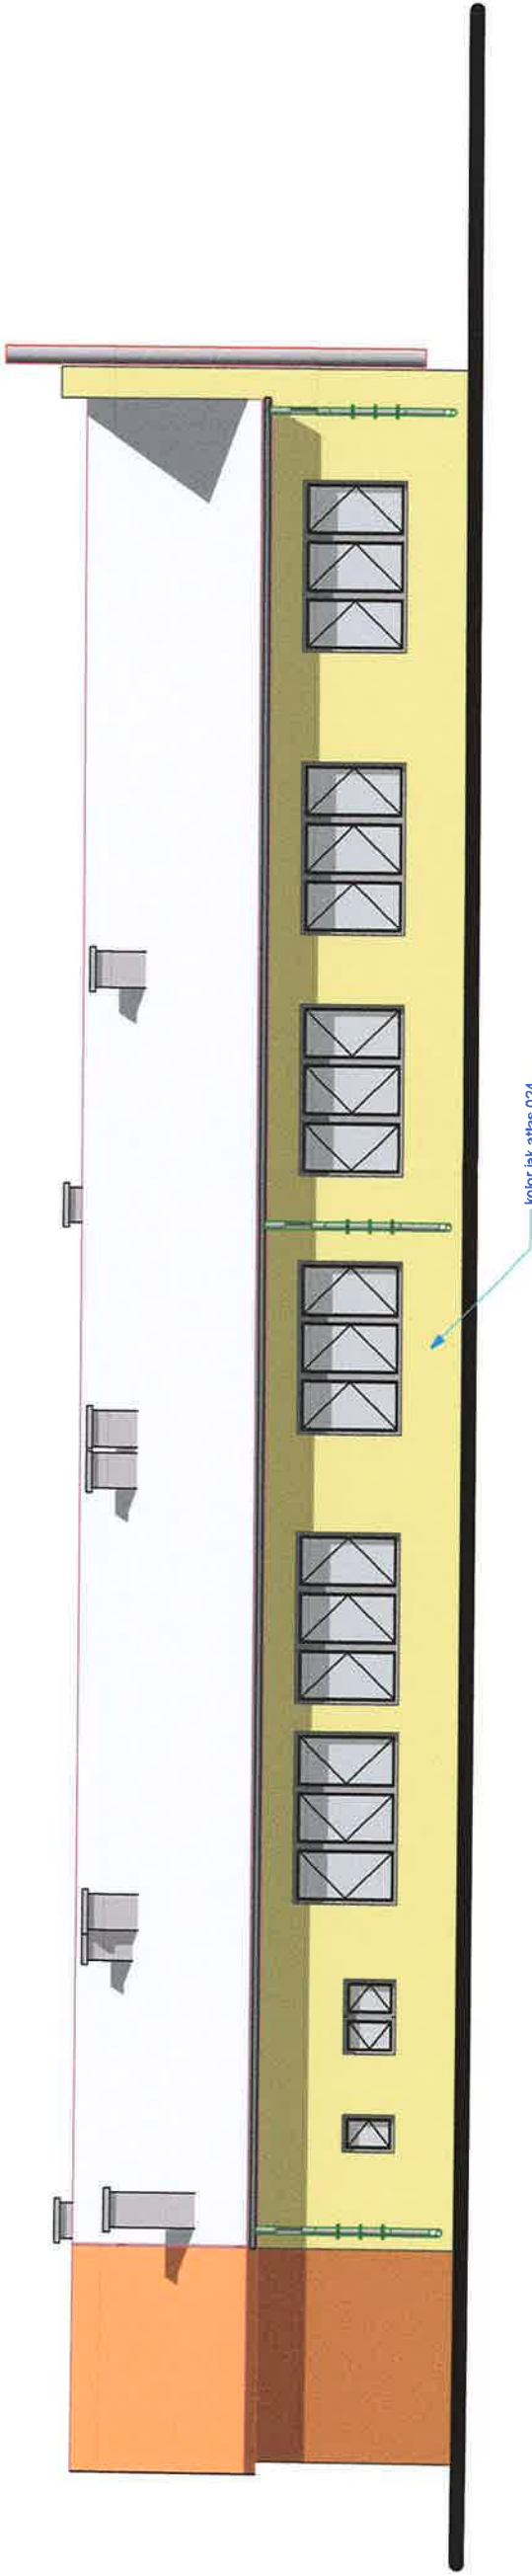


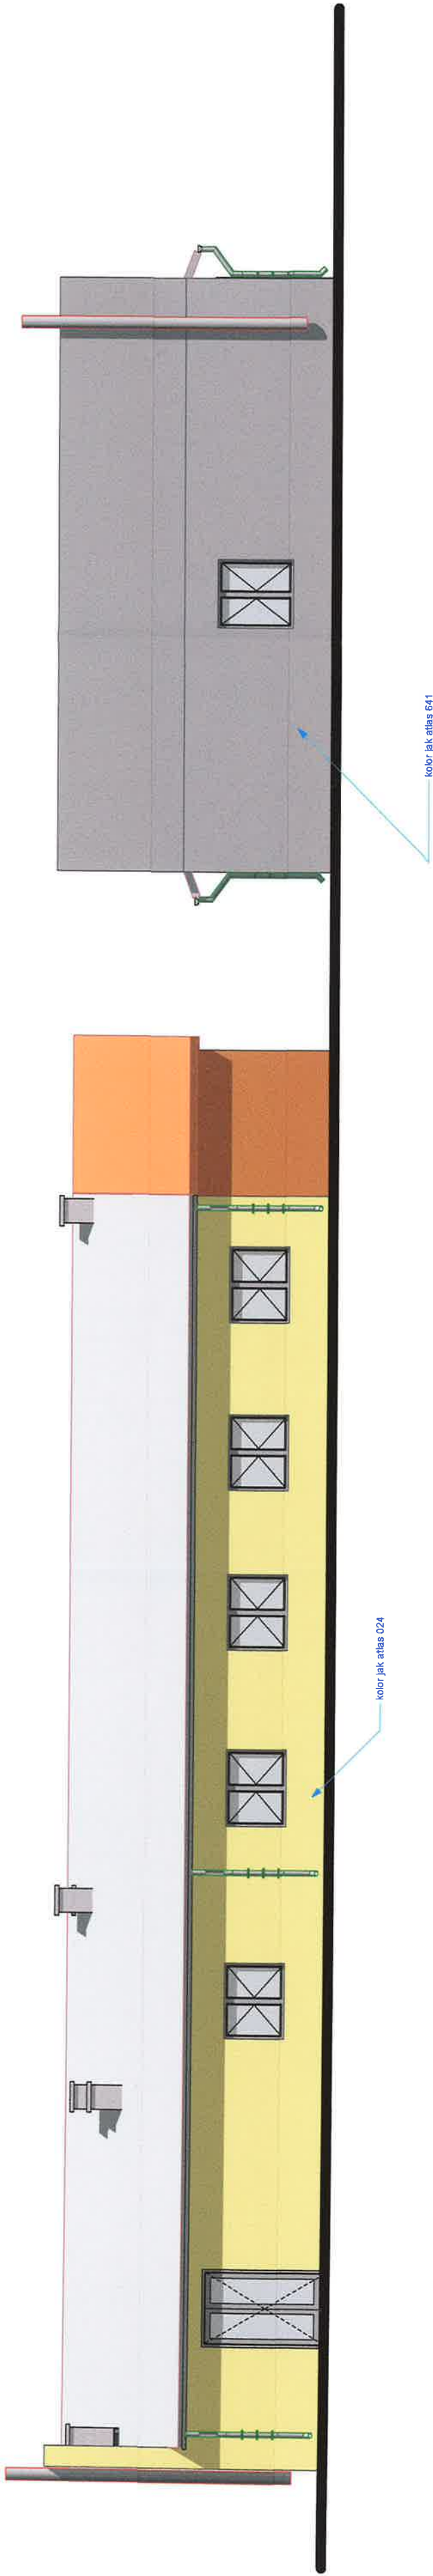

mgr inż. Katarzyna Krackowska
architekt
nr upr. MK 00071

PROJEKT BUDOWLANY			
USŁUGI PROJEKTOWE , NADZORY , WYCENY NIERUCHOMOŚCI - Jan Krackowski			
ADRES	Płotisk ul. Zajezd		
OBIEKT	budynek biurowy		
RYSUNEK	elewacje		
INWESTOR	Powiatow Inspektorat Weterynarii		
BRANZA	PROJEKTANT	NR UPR.	Podpis
architektura	Katarzyna Krackowska	MA/68/11	
instalacje sanitarne	Jan Krackowski	NB 8386 25/6d	
instalacje elektryczne	Miroslaw Korca		
skala 1 : 100	nr rys. A.05.5	data 04-2013	