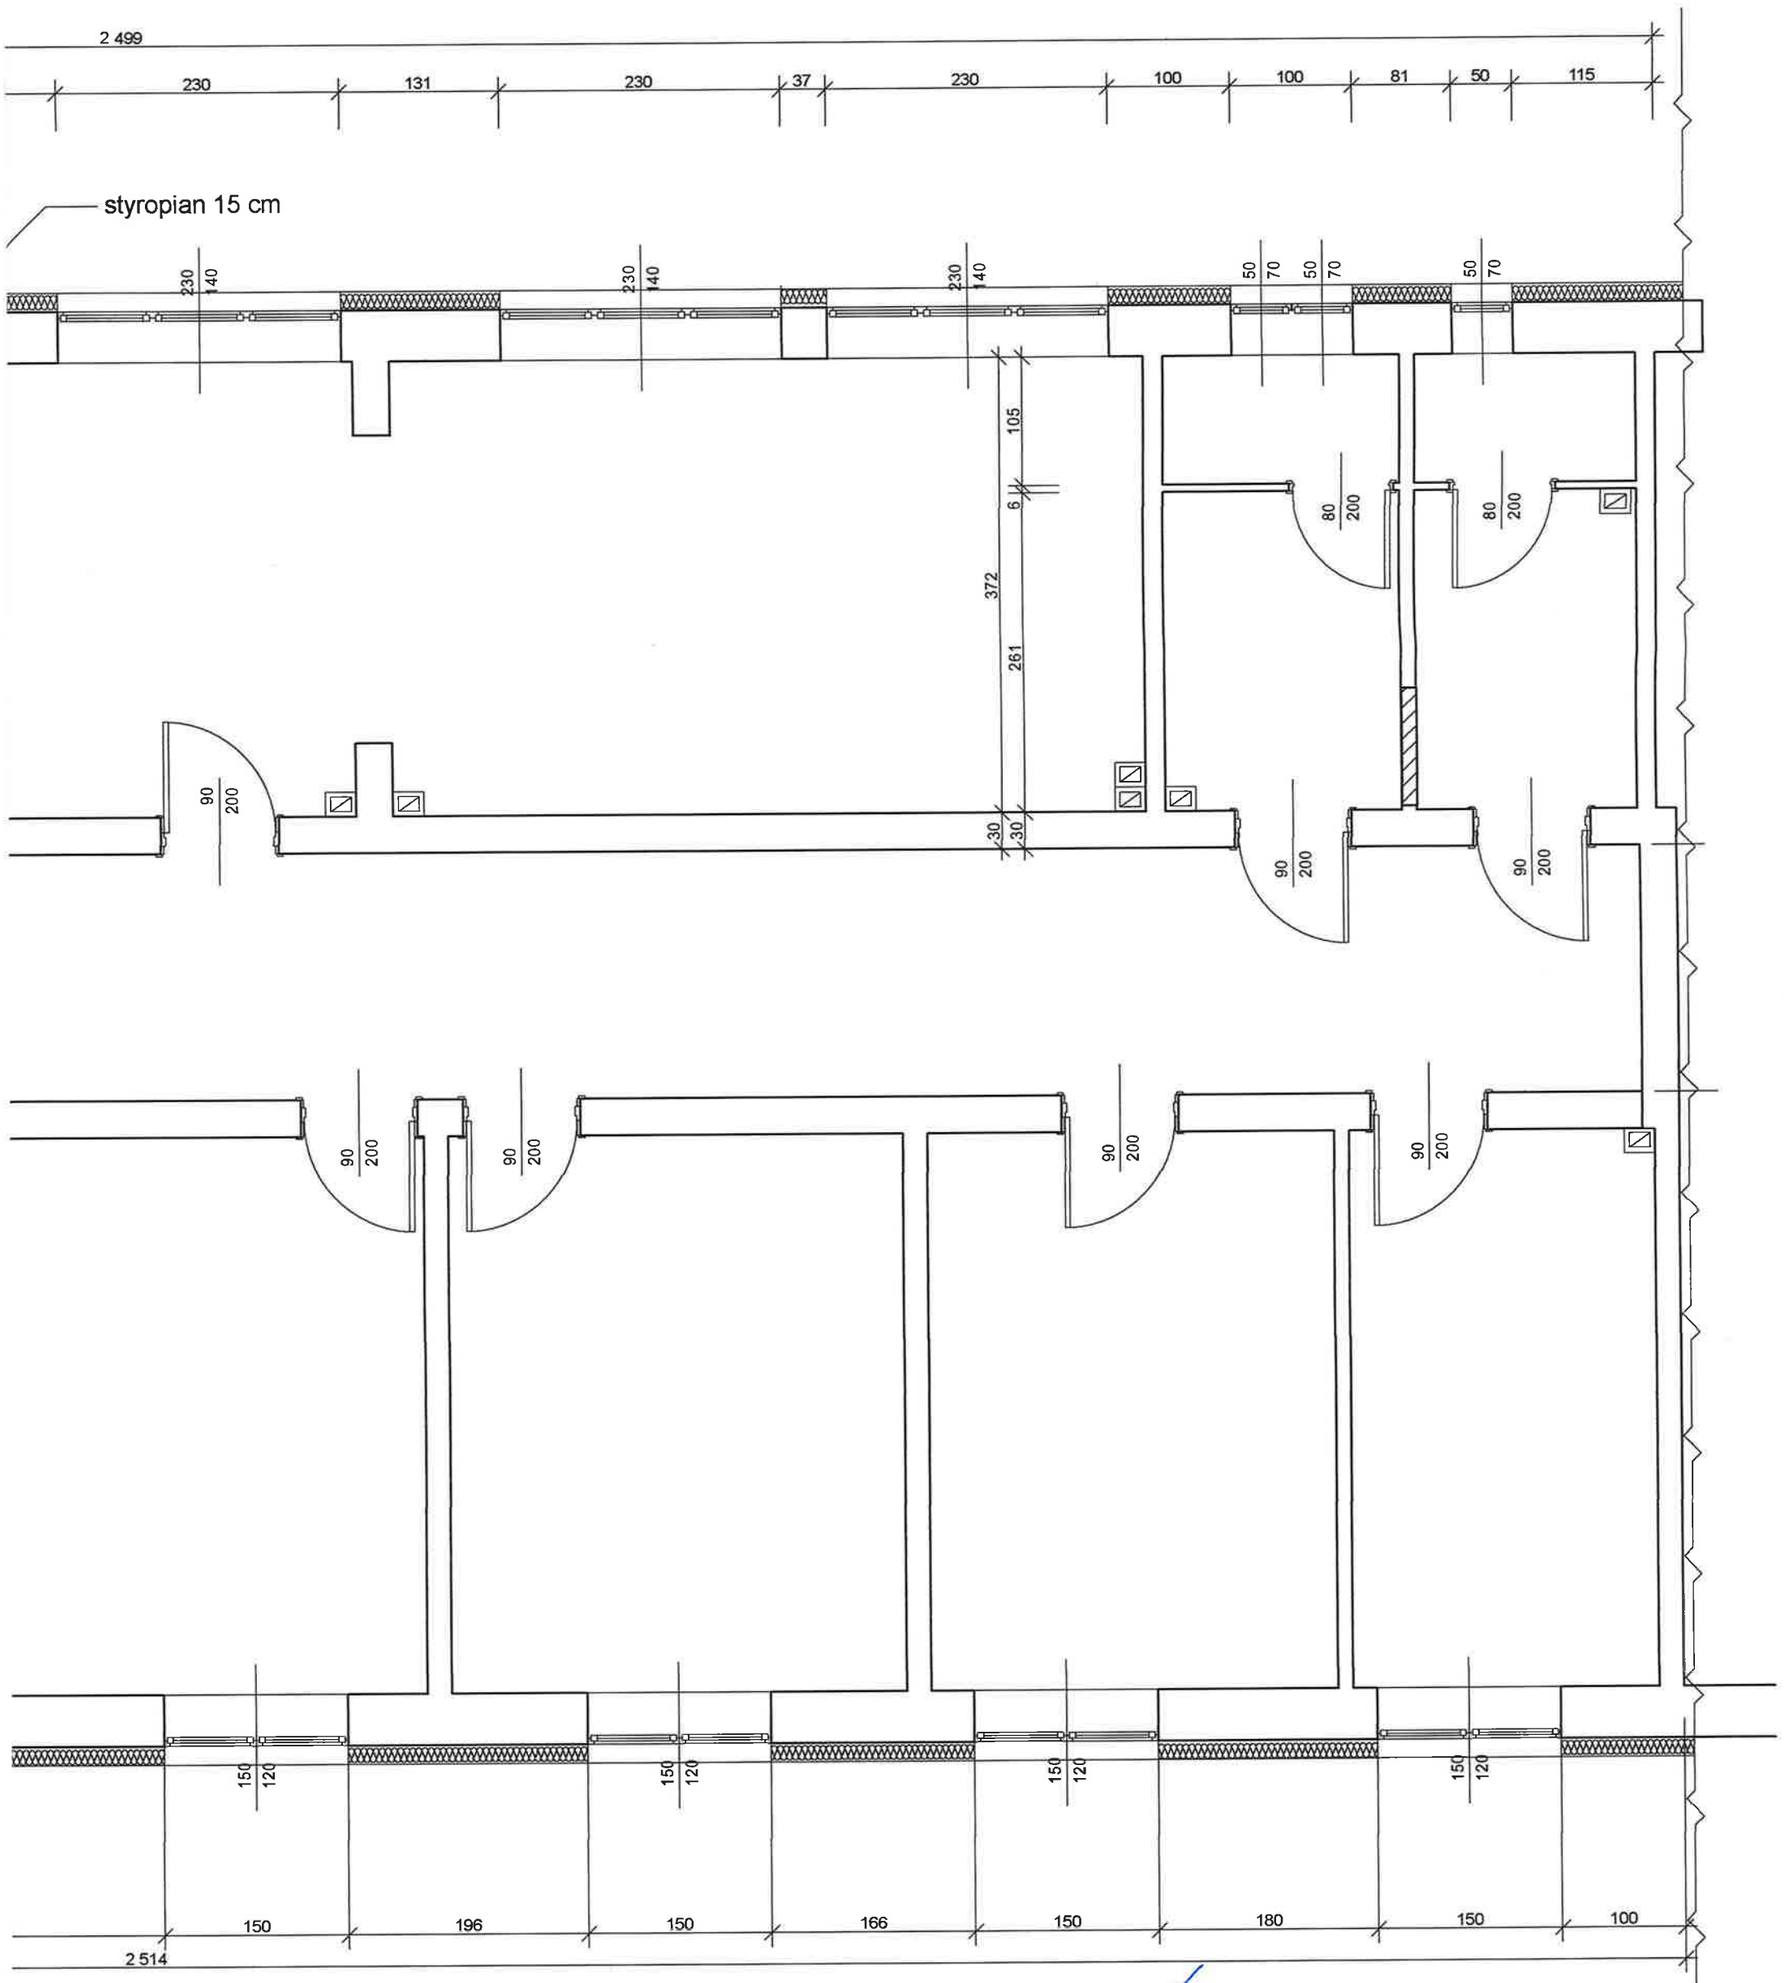

mgr inż. Jan Kraczkowski
uprawniony kierownik budowy i robót w specjalności konstrukcyjno-budowlanej
upr. Cz. 12/84
mgr inż. Katarzyna Kraczkowska
architekt
nr upr. MA/0581/11

PROJEKT BUDOWLANY		
USŁUGI PROJEKTOWE , NADZORY , WYCENY NIERUCHOMOSCI -Jan Kraczkowski		
ADRES	Płońsk ul. Zajazd	
OBIEKT	**budynek biurowy**	
RYSUNEK	**renowacja elewacji**	
INWESTOR	Powiatowy Inspektorat Weterynarii	
BRANŻA	PROJEKTANT NR UPR.	Podpis
architektura	Katarzyna Kraczkowska	
instalacje sanitarne	Jan Kraczkowski NB 8386 25/80	
instalacje elektryczne	Mirosław Konca	
skala 1 : 100	nr rys. **A.02.2**	data 04-2013