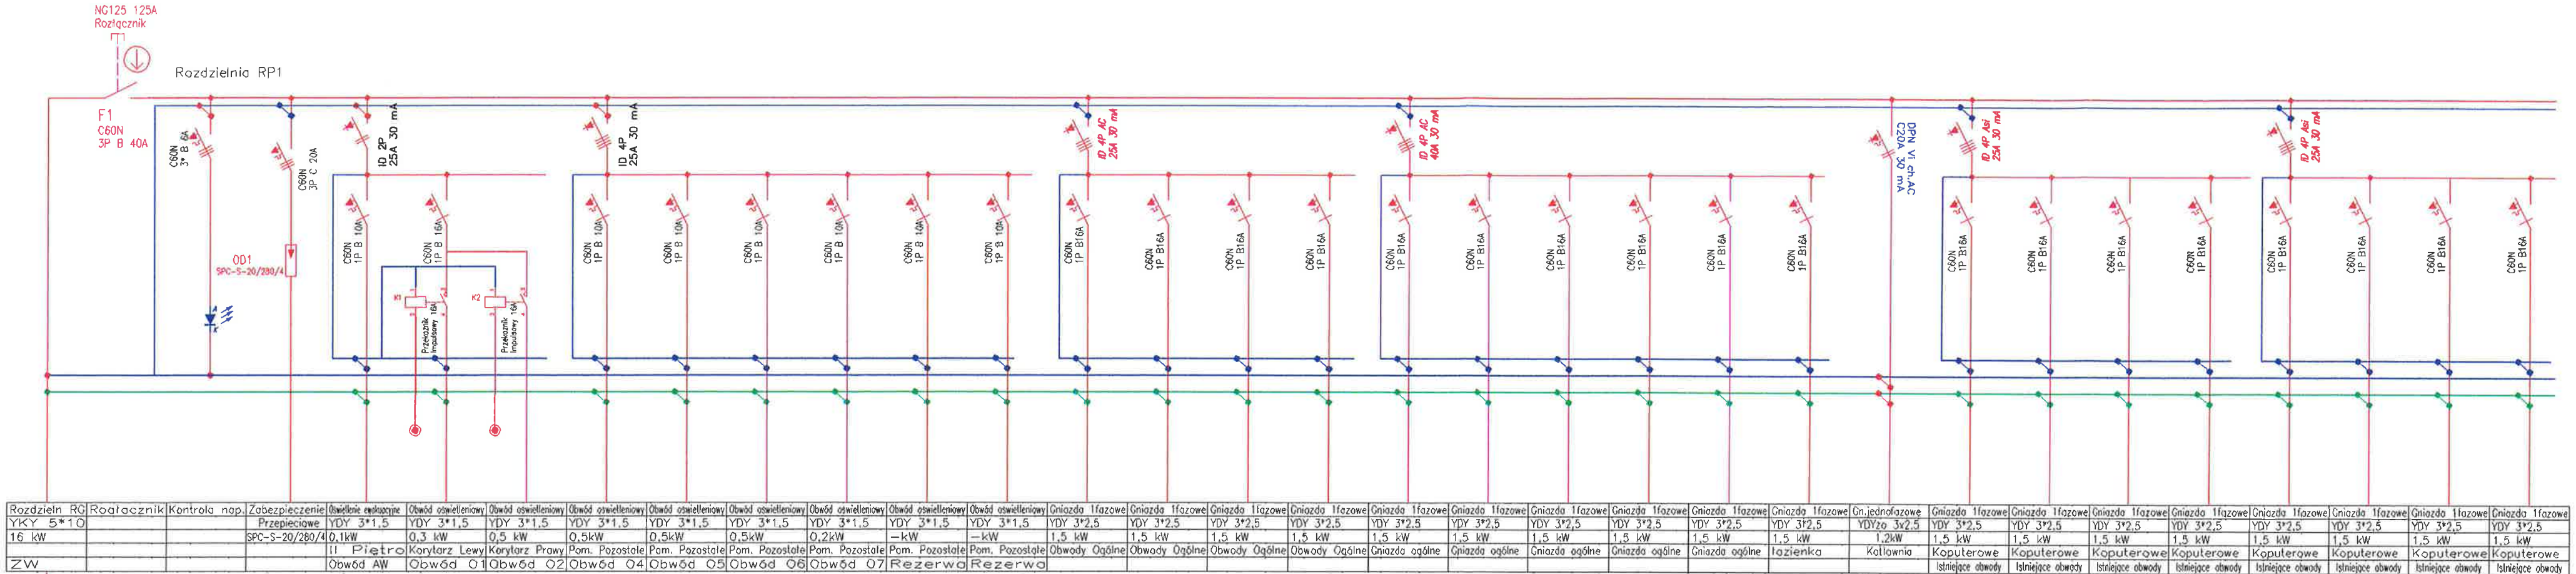

Rozdzieln RG	Roatacznik	Kontrola nap.	Zabezpieczenie	Oświetlenie ewakuacyjne	Obwód oświetleniowy	Obwód oświetleniowy	Obwód oświetleniowy	Obwód oświetleniowy	Obwód oświetleniowy	Obwód oświetleniowy	Obwód oświetleniowy	Obwód oświetleniowy	Obwód oświetleniowy	Gniazda 1fazowe	Gniazda 1fazowe	Gniazda 1fazowe	Gniazda 1fazowe	Gniazda 1fazowe	Gniazda 1fazowe	Gniazda 1fazowe	Gniazda 1fazowe	Gniazda 1fazowe	Gniazda 1fazowe	Gn.jednofazowe	Gniazda 1fazowe	Gniazda 1fazowe	Gniazda 1fazowe	Gniazda 1fazowe	Gniazda 1fazowe	Gniazda 1fazowe	Gniazda 1fazowe	Gniazda 1fazowe
YKY 5*10			Przepieciowe	YDY 3*1,5	YDY 3*1,5	YDY 3*1,5	YDY 3*1,5	YDY 3*1,5	YDY 3*1,5	YDY 3*1,5	YDY 3*1,5	YDY 3*1,5	YDY 3*1,5	YDY 3*2,5	YDY 3*2,5	YDY 3*2,5	YDY 3*2,5	YDY 3*2,5	YDY 3*2,5	YDY 3*2,5	YDY 3*2,5	YDY 3*2,5	YDY 3*2,5	YDYzo 3x2,5	YDY 3*2,5	YDY 3*2,5	YDY 3*2,5	YDY 3*2,5	YDY 3*2,5	YDY 3*2,5	YDY 3*2,5	YDY 3*2,5
16 kW			SPC-S-20/280/4	0,1kW	0,3 kW	0,5 kW	0,5kW	0,5kW	0,5kW	0,2kW	—kW	—kW	1,5 kW	1,5 kW	1,5 kW	1,5 kW	1,5 kW	1,5 kW	1,5 kW	1,5 kW	1,5 kW	1,5 kW	1,2kW	1,5 kW	1,5 kW	1,5 kW	1,5 kW	1,5 kW	1,5 kW	1,5 kW	1,5 kW
			II Piętro	Korytarz Lewy	Korytarz Prawy	Pom. Pozostałe	Pom. Pozostałe	Pom. Pozostałe	Pom. Pozostałe	Pom. Pozostałe	Pom. Pozostałe	Pom. Pozostałe	Obwody Ogólne	Obwody Ogólne	Obwody Ogólne	Obwody Ogólne	Gniazda ogólne	Gniazda ogólne	Gniazda ogólne	Gniazda ogólne	Gniazda ogólne	łazienka	Kotłownia	Koputerowe	Koputerowe	Koputerowe	Koputerowe	Koputerowe	Koputerowe	Koputerowe	Koputerowe
ZW				Obwód AW	Obwód 01	Obwód 02	Obwód 04	Obwód 05	Obwód 06	Obwód 07	Rezerwa	Rezerwa												istniejące obwody	istniejące obwody	istniejące obwody	istniejące obwody	istniejące obwody	istniejące obwody	istniejące obwody	istniejące obwody

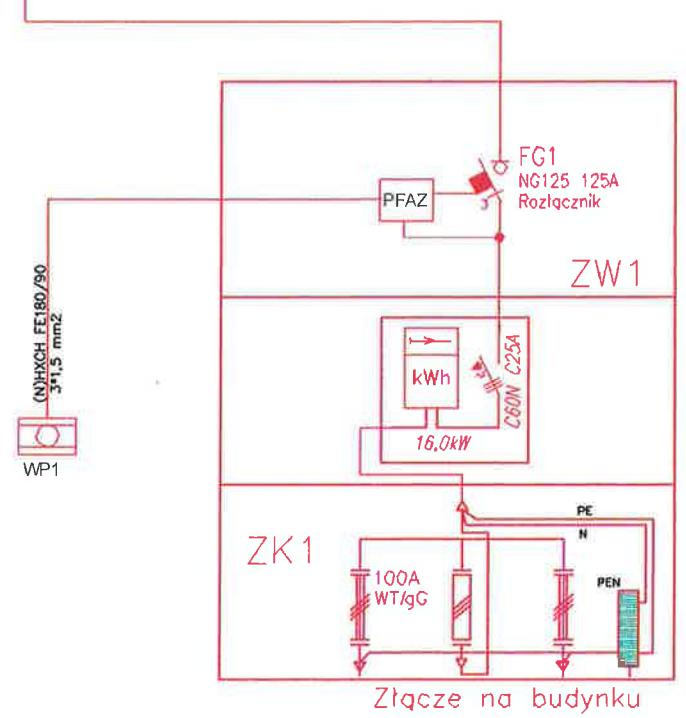

INSTALACJA ELEKTRYCZNA					
INWESTOR	POWIATOWY INSPEKTORAT WETERYNARII W PŁOŃSKU				
ADRES INWESTYCJI	PŁOŃSK UL.ZAJAZD				
OBIEKT	REMONT BUDYNKU BIUROWEGO				
FAZA	PROJEKT BUDOWLANY				
TEMAT	Schemat instalacji				
SKALA	1:100	DATA	kwiecień 2013	NR RYS.	E1
AUTORZY			PODPIS	NR UPRAWNIEŃ	
PROJEKTANT	MGR INŻ. MIROSŁAW KONCA			CIE13/86	