


Zestawienie danych z projektu		
Blok	Nazwa	Suma
○	Oprawa 1*26W IP 44	6 szt.
⌏	Gniazdo hermetyczne	5 szt.
⌏⌏	Gniazdo hermetyczne, 2-krotne, z wyłącznikiem	2 szt.
⌏⌏	Gniazdo ze stykiem ochronnym, x 2	38 szt.
⊗	Lampa DNCE226.T 2x26W IP 44	2 szt.
▬	Oprawa 1*36W IP 65	2 szt.
⌏⌏	Oświetlenie ewakuacyjne 1*11W 1h –wyjście	1 szt.
⌏⌏	Oświetlenie ewakuacyjne 1*11W 1h –kierunek	2 szt.
⌏⌏	Przełącznik wielopozycyjny, jednobiegowy	11 szt.
⊙	Przycisk	8 szt.
⌏⌏	Szyna uziemiająca GPW	1 szt.
⌏⌏	Oprawa 4*14W PAR EVG	47 szt.
▬	Oprawa 1*36W EVG IP 40	9 szt.
⌏	Łącznik	2 szt.
⌏	Łącznik hermetyczny	5 szt.
AW	Oprawa z modulem awaryjnym	3 szt.
⌏	Oprawa zewnętrzna IP 65 1*26W IK 8	2 szt.

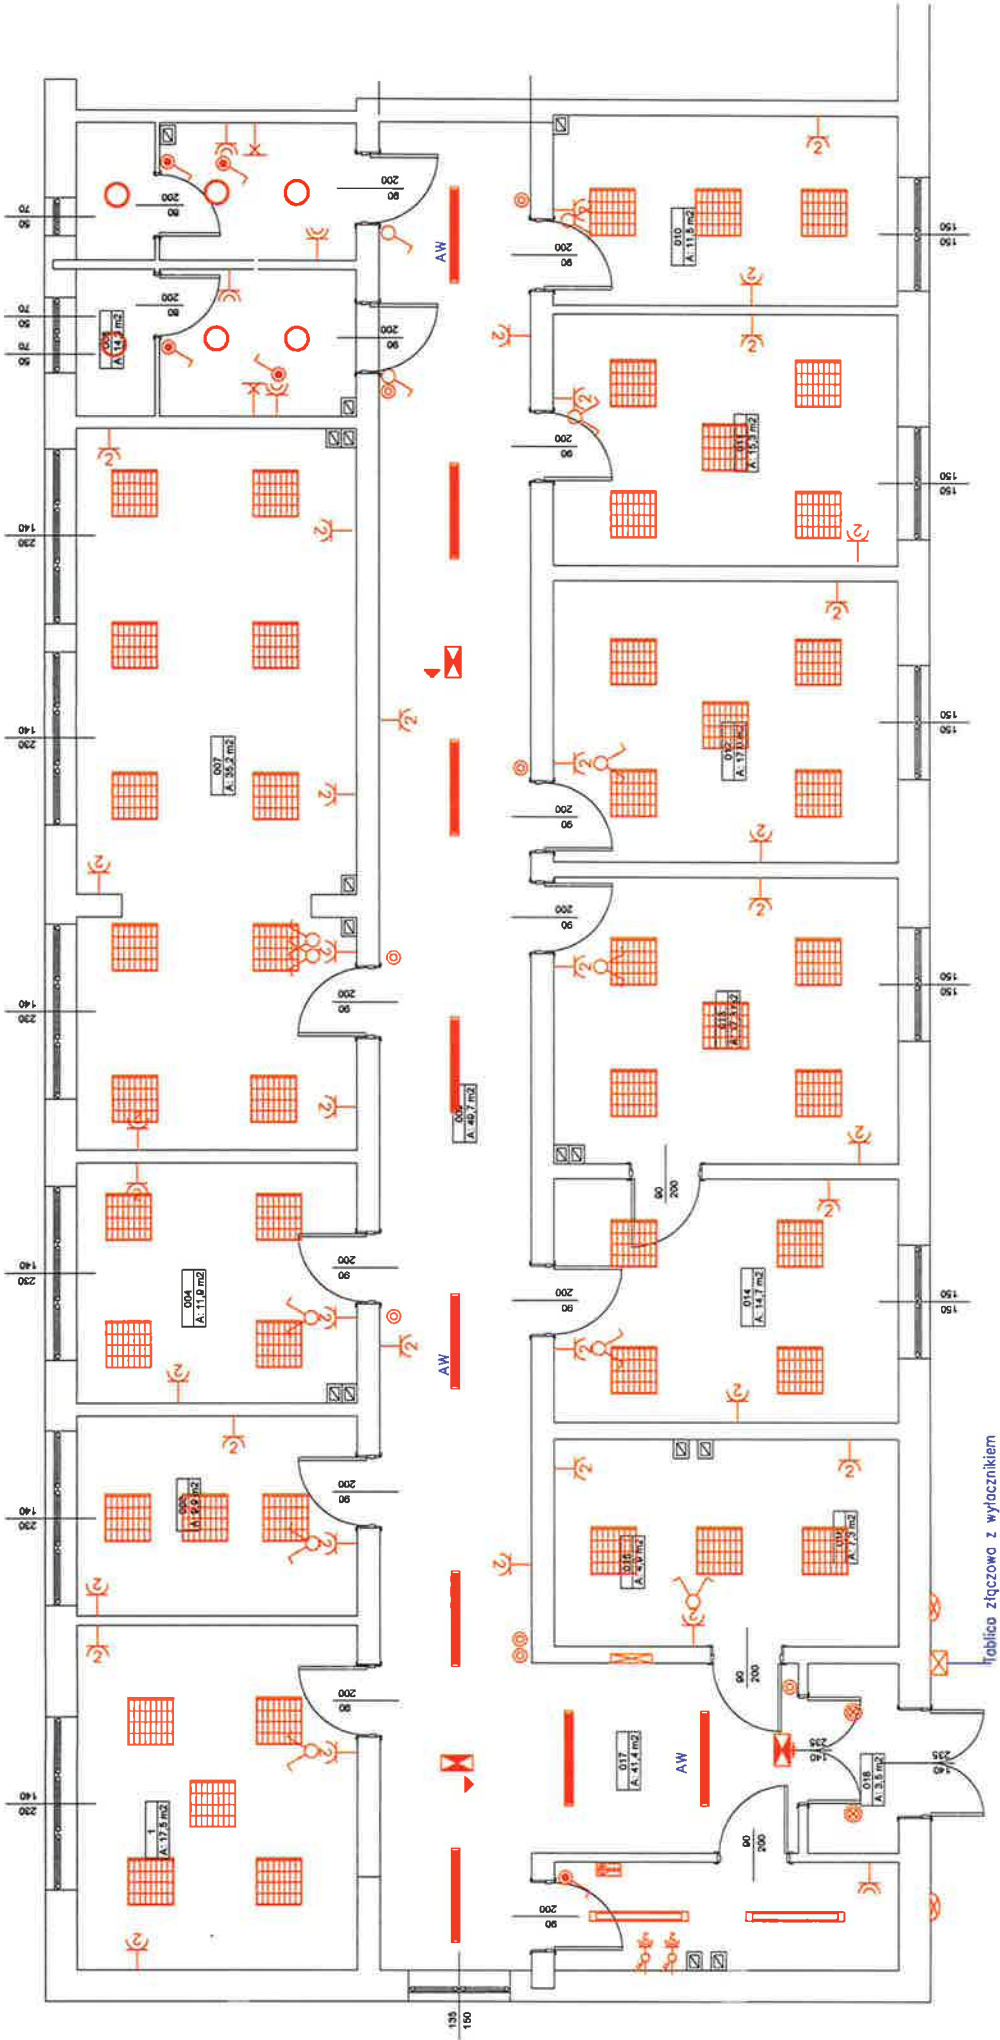

Stosować przewody typu YDY, YKY na napięcie 750 V
Ochrona od porażen
Szybkie wyłączenie napięcia zasilania w układzie sieci TN–C–S
Projektowaną instalację zasilic z projektowanej tablicy zgodnie ze schematami
W sanitariatach i w pomieszczeniach technicznych zastosować gniazda kroploszczelne z zachowaniem stref ochronnych zgodnie z arkuszami norm PN–IEC 60364
Stosować lokalne połączenia wyrównawcze zgodnie z opisem
Całość prac wykonać zgodnie z opisem oraz obowiązującymi przepisami
W trakcie wykonania instalacji dokonać koordynacji z pozostałymi instalacjami w budynku

INSTALACJA ELEKTRYCZNA						
INWESTOR	POWIATOWY INSPEKTORAT WETERYNARII W PŁOŃSKU					
ADRES INWESTYCJI	PŁOŃSK UL.ZAJAZD					
OBIEKT	REMONT BUDYNKU BIUROWEGO					
FAZA	PROJEKT BUDOWLANY					
TEMAT	Rzut instalacji					
SKALA	1:100	DATA	kwiecień 2013	NR RYS.	E1	
		AUTORZY		PDPIS		NR UPRAWNIEŃ
PROJEKTANT	MGR INŻ. MIROSŁAW KONCA				CIE13/86	