


Zestawienie danych z projektu		
Blok	Nazwa	Suma
	Oprawa 1*26W IP 44	6 szt.
	Gniazdo hermetyczne	5 szt.
	Gniazdo hermetyczne, 2-krotne, z wyłącznikiem	2 szt.
	Gniazdo ze stykiem ochronnym, x 2	38 szt.
	Lampa DNCE226.T 2x26W IP 44	2 szt.
	Oprawa 1*36W IP 65	2 szt.
	Oswietlenie ewakuacyjne 1*11W 1h – wyjście	1 szt.
	Oswietlenie ewakuacyjne 1*11W 1h – kierunek	2 szt.
	Przełącznik wielopozycyjny, jednobiegunowy	11 szt.
	Przycisk	8 szt.
	Szyna uziemiająca GFW	1 szt.
	Oprawa 4*14W PAR EVG	47 szt.
	Oprawa 1*36W EVG IP 40	9 szt.
	Łącznik	2 szt.
	Łącznik hermetyczny	5 szt.
AW	Oprawa z modulem awaryjnym	3 szt.
	Oprawa zewnętrzna IP 65 1*26W IK 8	2 szt.

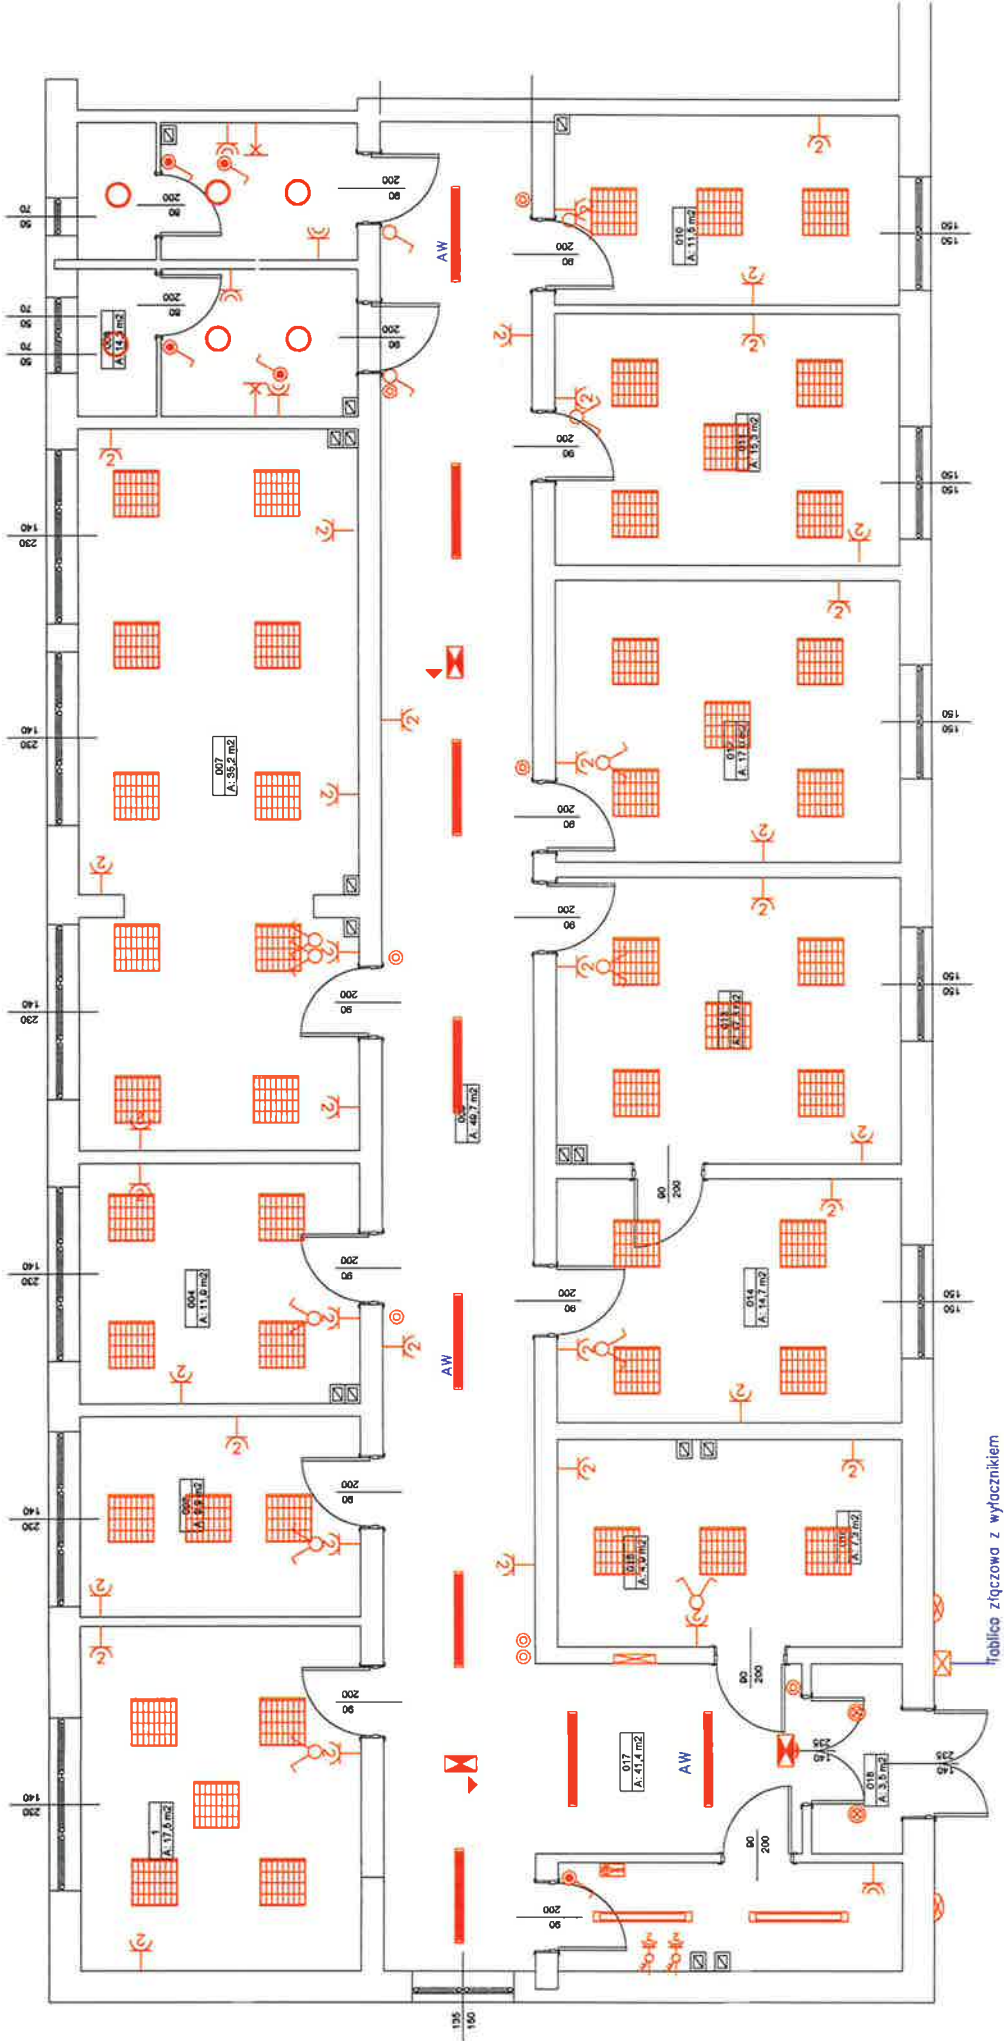

Stosować przewody typu YDY, YKY na napięcie 750 V
Ochrona od porażen
Szybkie wyłączenie napięcia zasilania w układzie sieci TN-C-S
Projektowaną instalację zasilic z projektowanej tablicy zgodnie ze schematami
W sanitariatach i w pomieszczeniach technicznych zastosować gniazda kroploszczelne z zachowaniem stref ochronnych zgodnie z arkuszami norm PN-IEC 60364
Stosować lokalne połączenia wyrównawcze zgodnie z opisem
Całość prac wykonać zgodnie z opisem oraz obowiązującymi przepisami
W trakcie wykonania instalacji dokonać koordynacji z pozostałymi instalacjami w budynku

INSTALACJA ELEKTRYCZNA					
INWESTOR	POWIATOWY INSPEKTORAT WETERYNARII W PŁOŃSKU				
ADRES INWESTYCJI	PŁOŃSK UL.ZAJAZD				
OBIEKT	REMONT BUDYNKU BIUROWEGO				
FAZA	PROJEKT BUDOWLANY				
TEMAT	Rzut instalacji				
SKALA	1:100	DATA	kwiecień 2013	NR RYS.	E1
PROJEKTANT		AUTORZY		PODPIS	NR UPRAWNIEŃ
					CIE13/86

