


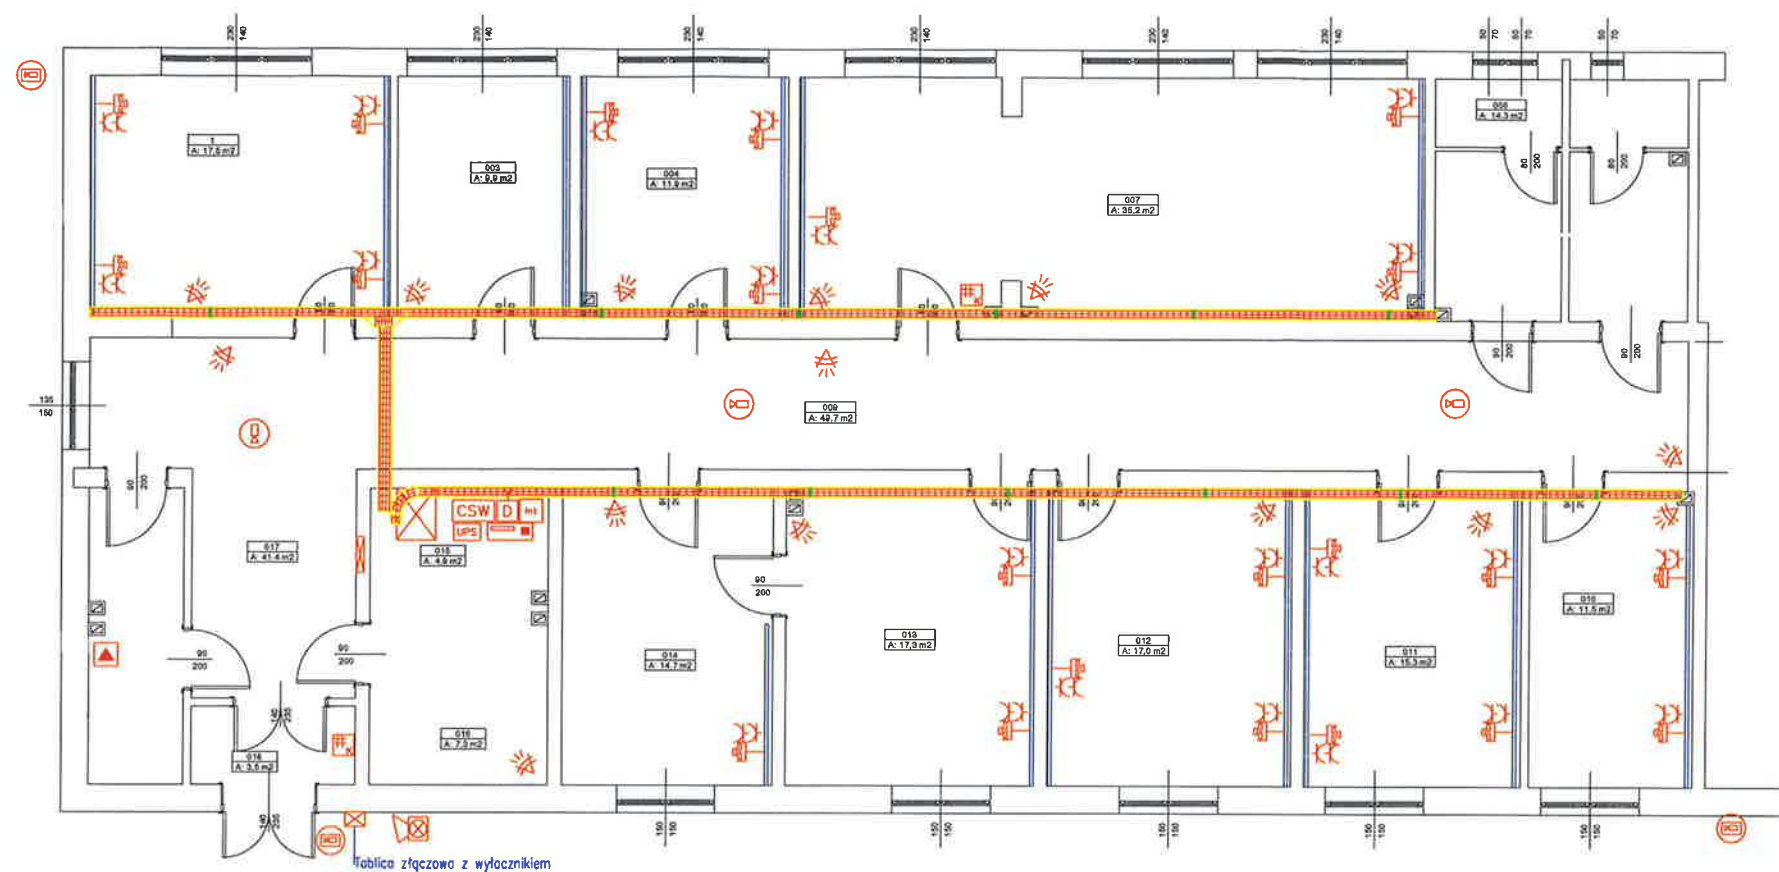

nowa - zamurowanie
rozbiórka

powierzchnia 277 .0 m2

Zestawienie danych z projektu

Blok	Nazwa	Suma
CSW	Centrala sygnalizacji włamania i napadu	1 szt.
	Kanał kablowy perforowany montaż na podszu 100/50KPH	48 m
	Kamera wewnętrzna kopułkowa	3 szt.
	Czujka dualna PiR + MW	15 szt.
	Czujka gazu –dobrać na gaz ziemny	1 szt.
	Dialer	1 szt.
	Interfejs komunikacyjny	1 szt.
	Kamera zewnętrzna	3 szt.
	Kanał z tworzywa	85 m
	Klawiatura obszarowa	2 szt.
	PEL3*RJ 45 +2 gniazda dedykowane	22 szt.
	Rejestrator	1 szt.
	Sygnalizator akustyczno–optyczny zewnętrzny	1 szt.
UPS	UPS	1 szt.

INSTALACJA ELEKTRYCZNA

INWESTOR	POWIATOWY INSPEKTORAT WETERYNARII W PŁOŃSKU				
ADRES INWESTYCJI	PŁOŃSK UL.ZAJAZD				
OBIEKT	REMONT BUDYNKU BIUROWEGO				
FAZA	PROJEKT BUDOWLANY				
TEMAT	Rzut instalacji				
SKALA	1:100	DATA	kwiecień 2013	NR RYS.	E1
AUTORZY			PODPIS	NR UPRAWNIEŃ	
PROJEKTANT	MGR INŻ. MIROSLAW KONCA			CIE13/86	