


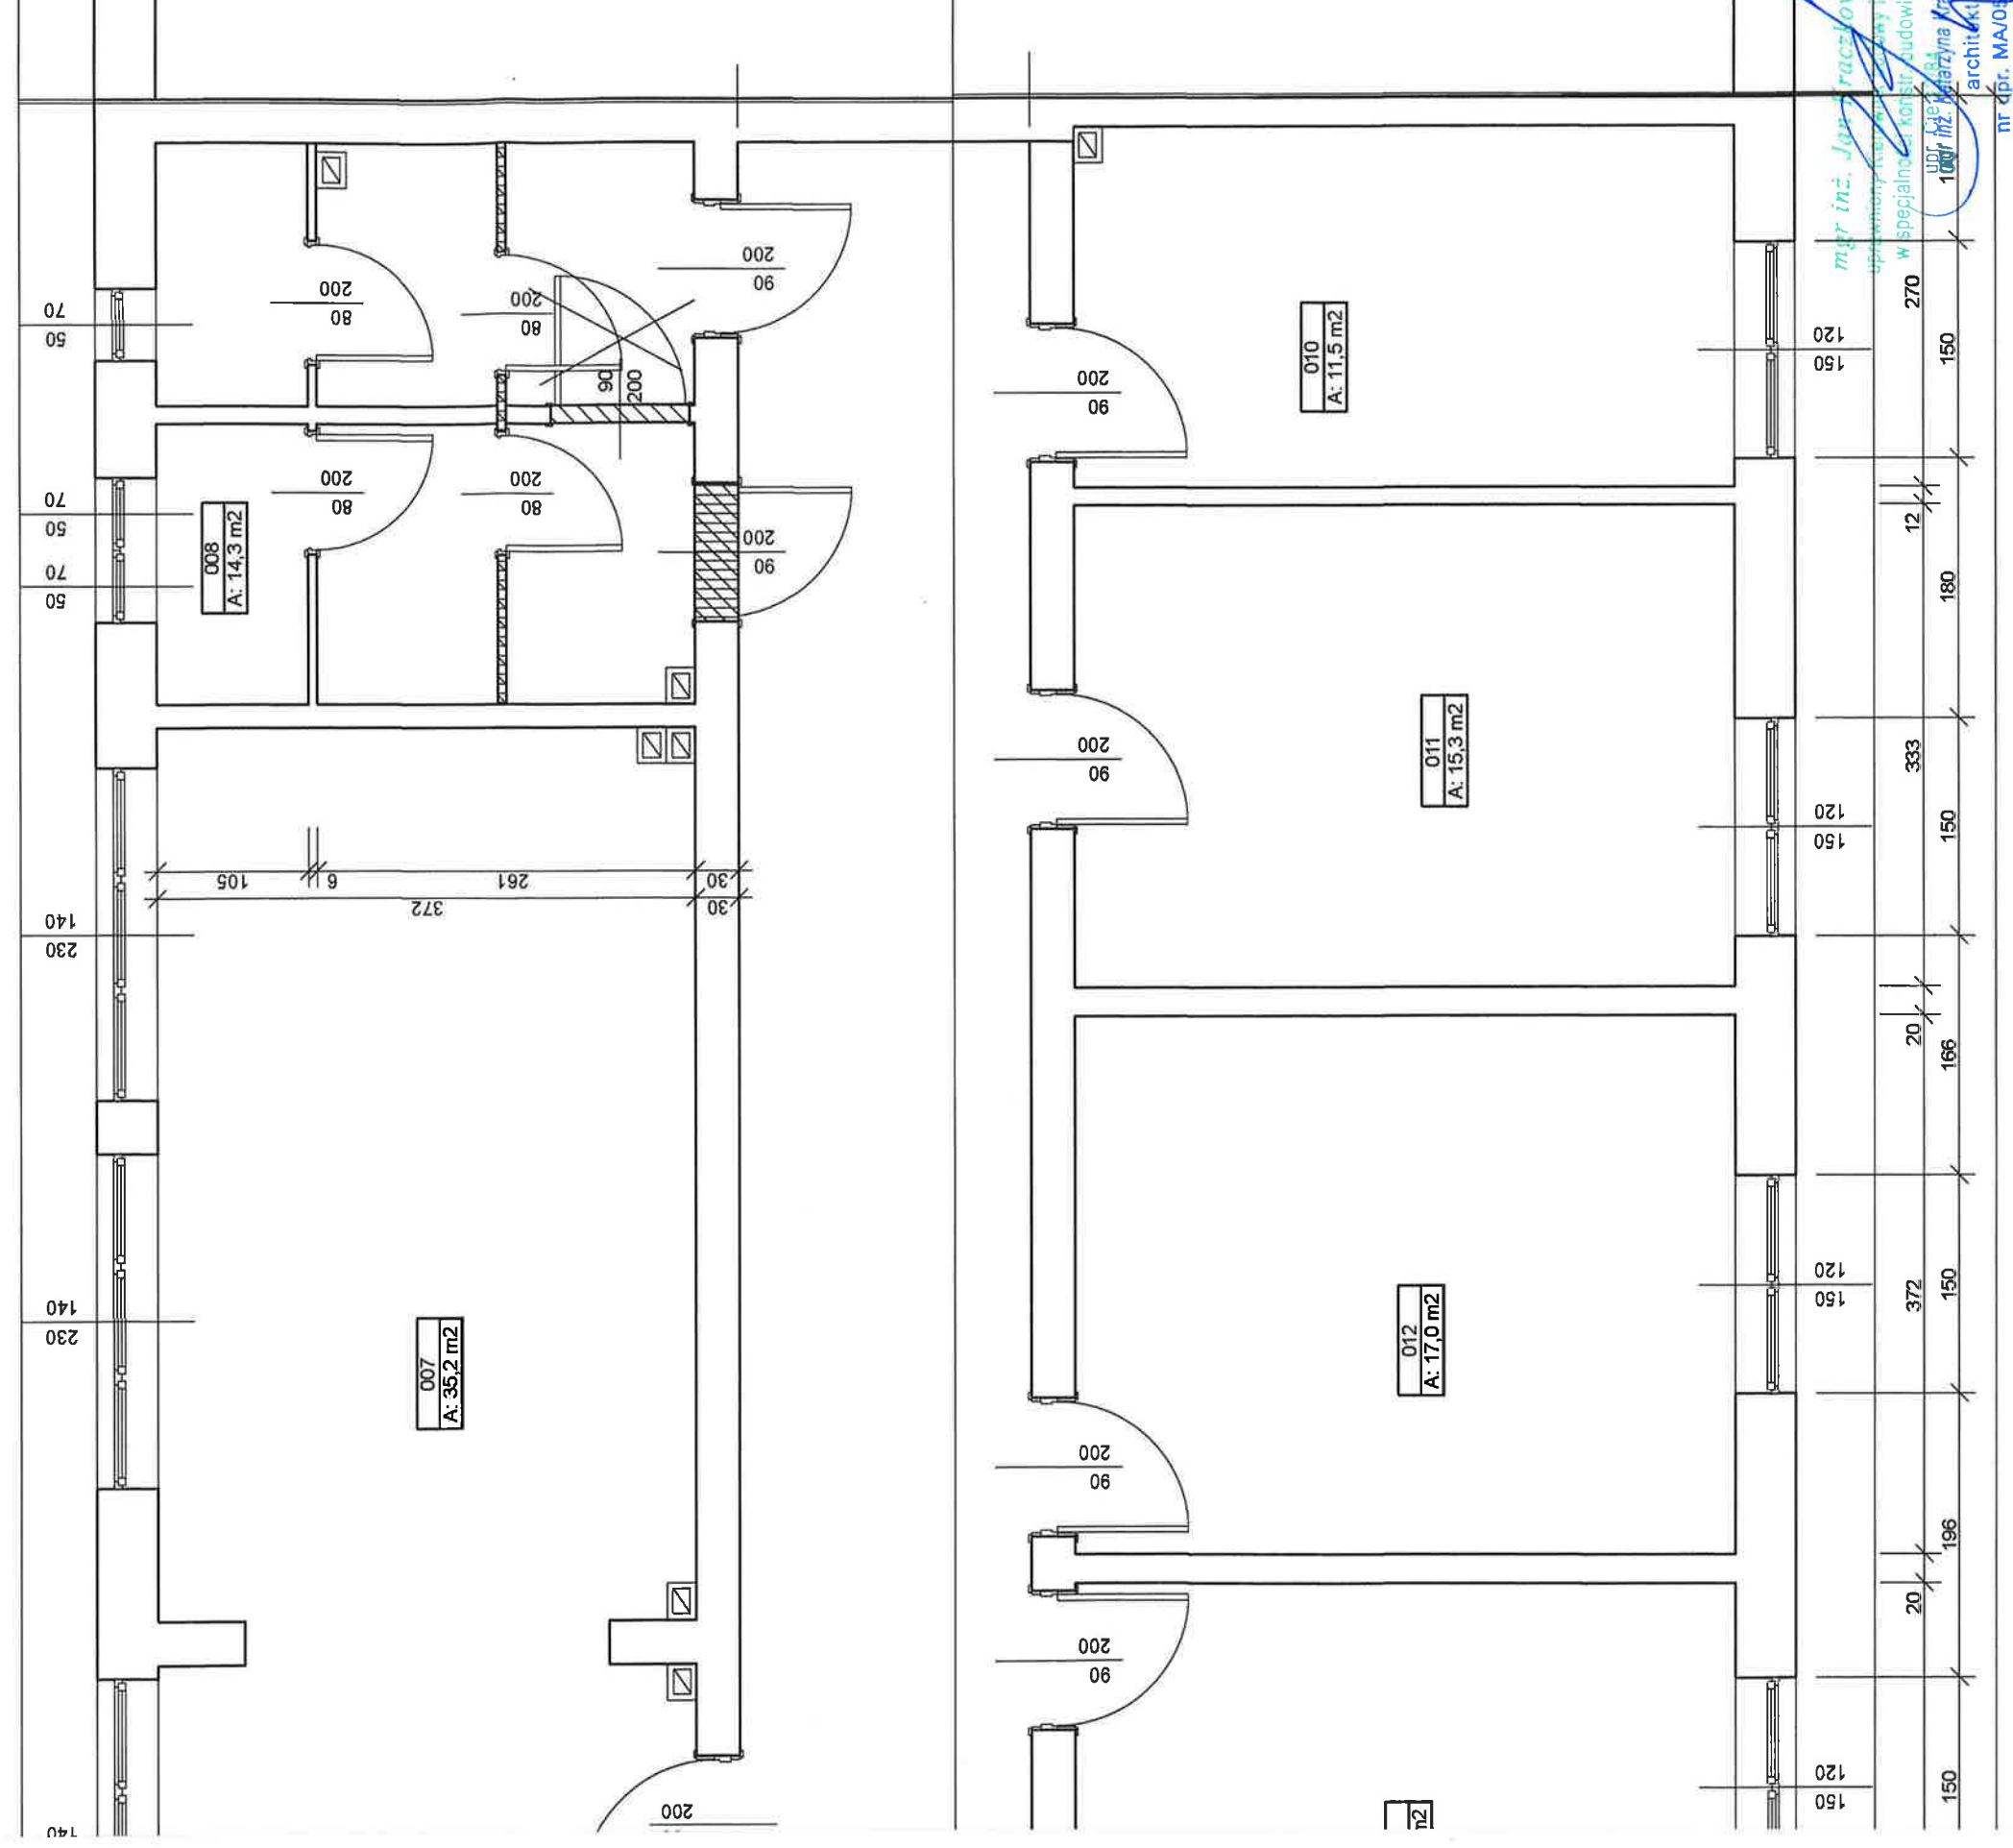

architekt
nr dpr. MA/018/11