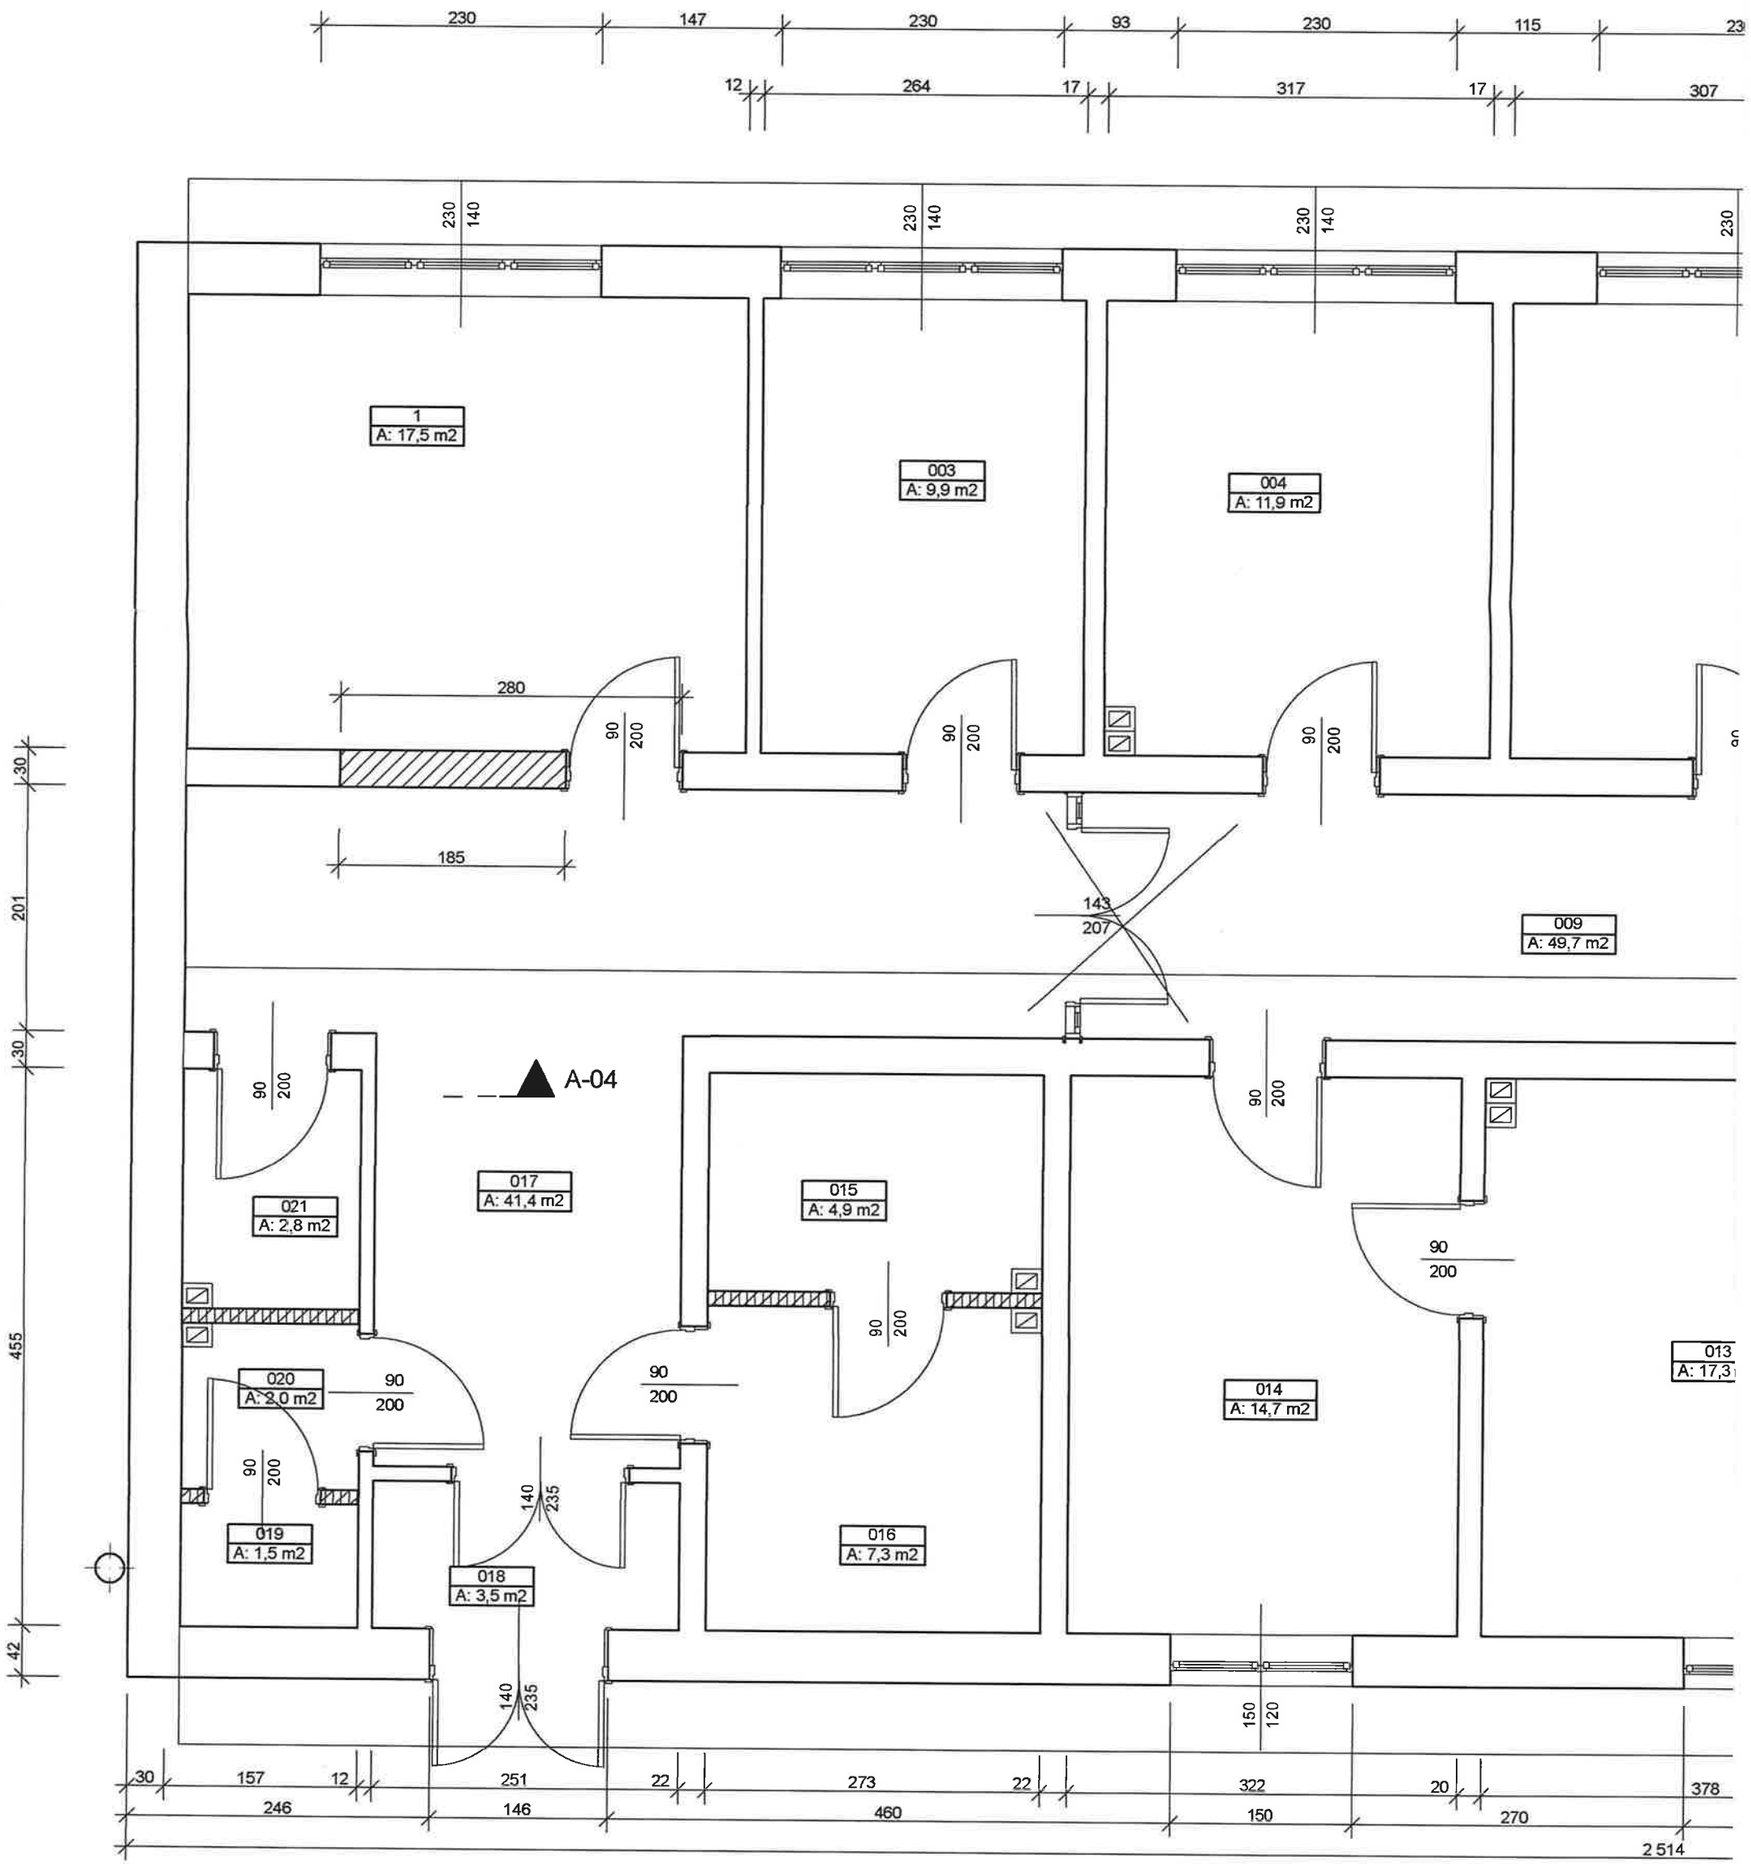

nowa - zamurowanie

rozbiórka