


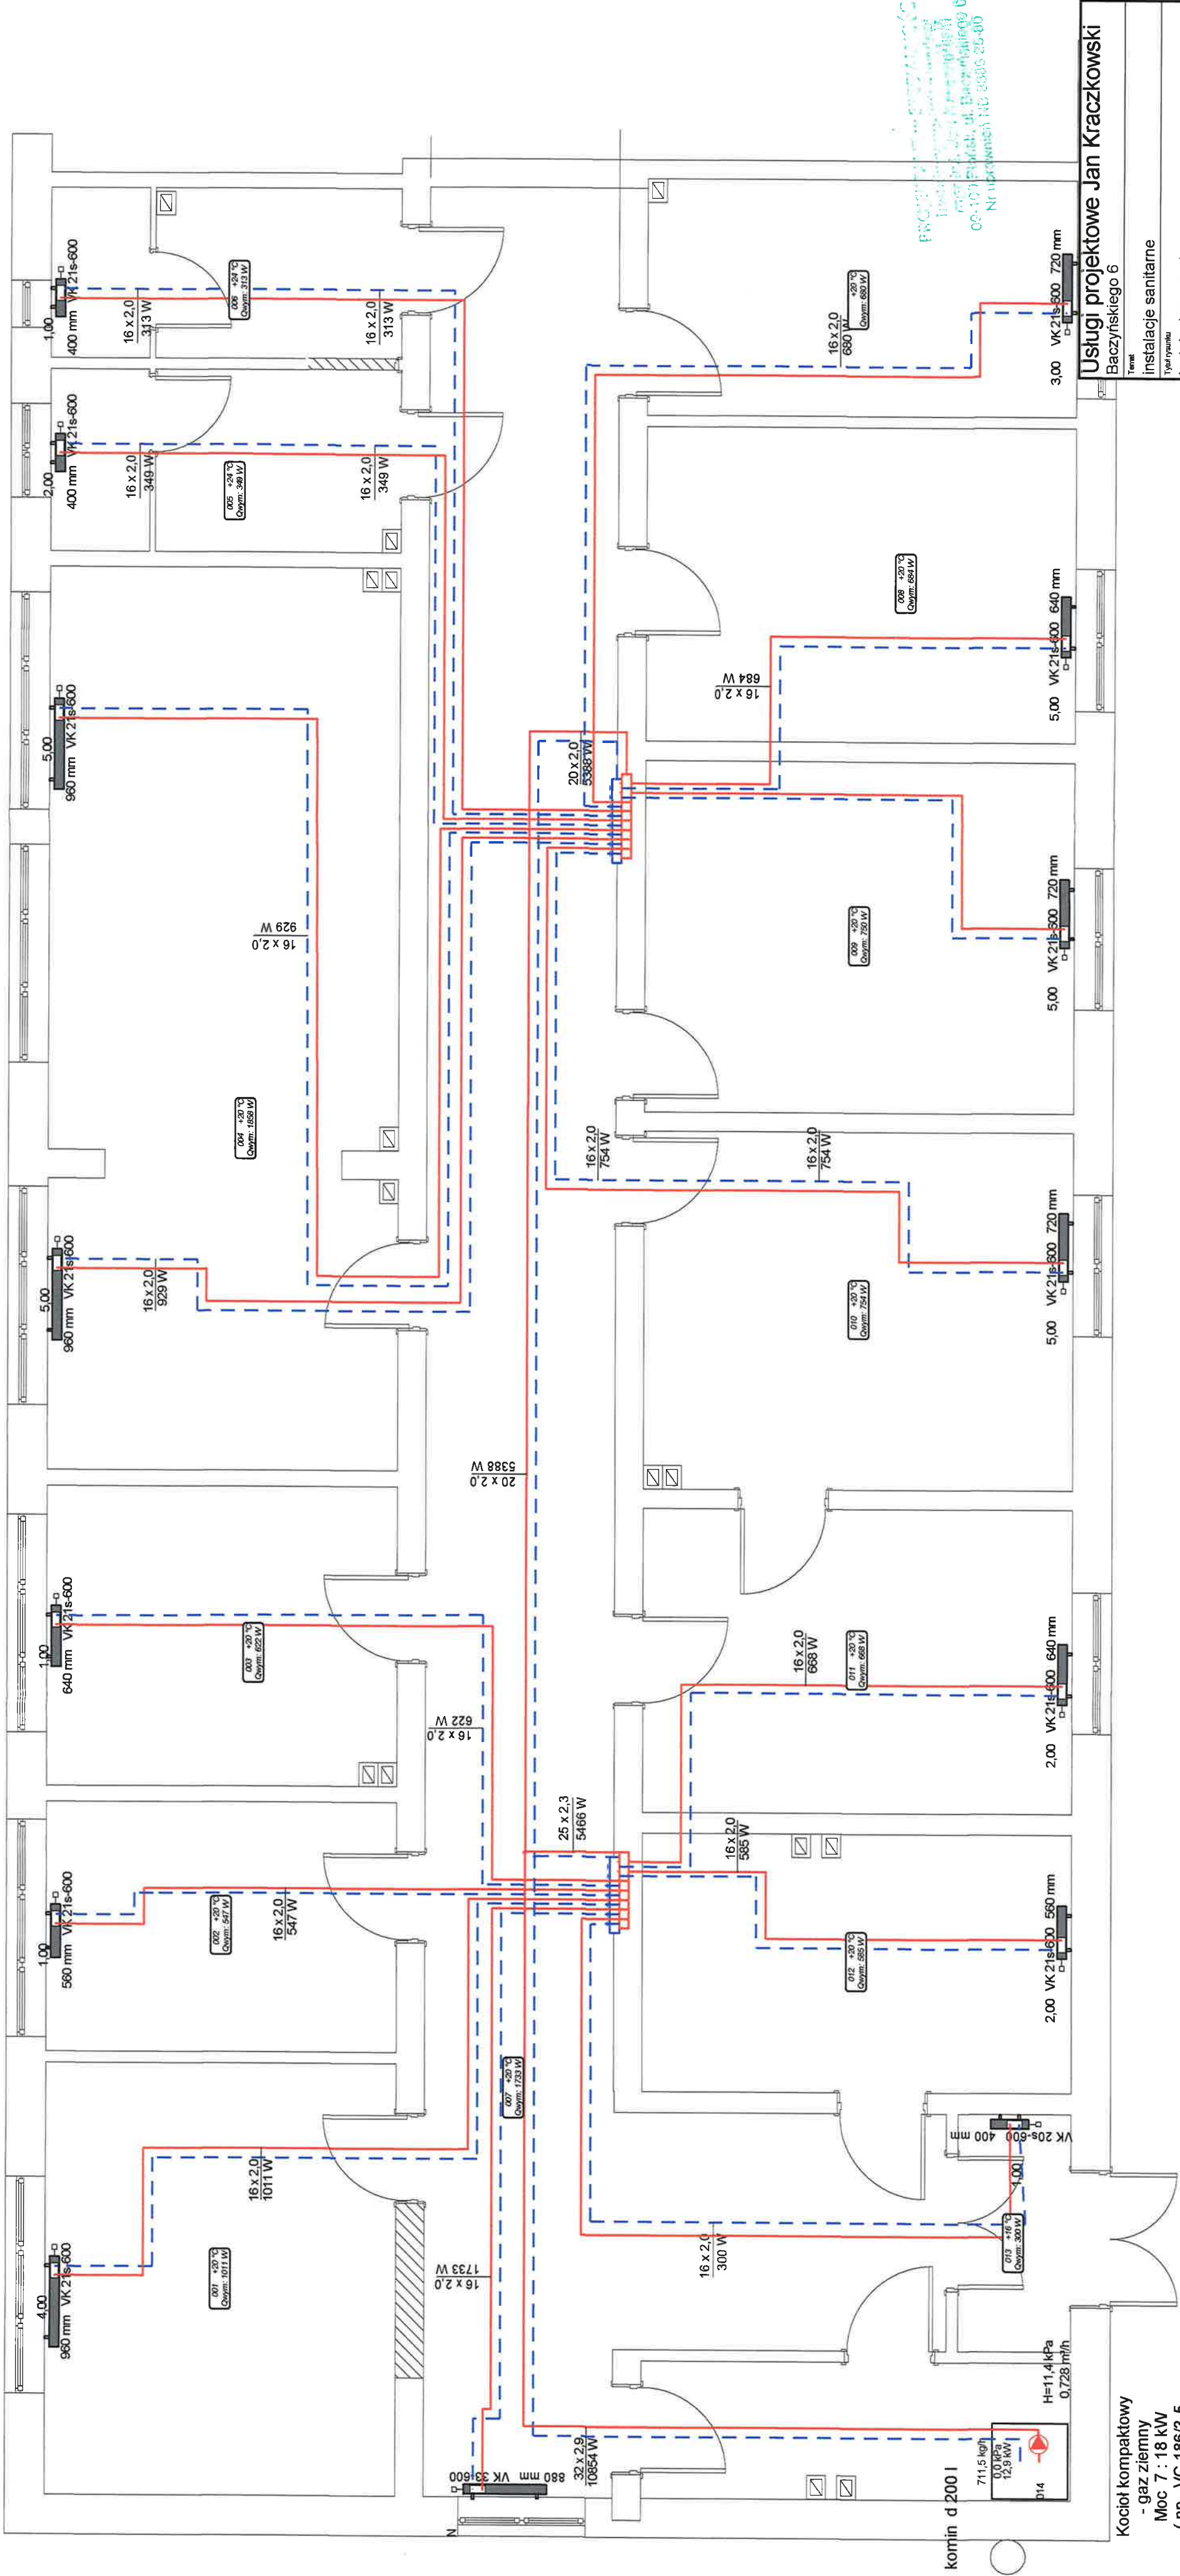

Usługi projektowe Jan Kraczkowski			
Baczyńskiego 6			
Temat	Instalacje sanitarne		
Tytuł rysunku	Instalacje c.o. parter		
Inwestor	Powiatowy Inspektorat Weterynarii w Płonsku		
Autor projektu	Jan Kraczkowski		
Forma	PB	Data	04-2013
Skala	1 : 50	Nr rys.	

Kocioł kompaktowy
- gaz ziemny
Moc 7 : 18 kW
(np . VC 186/3-5