


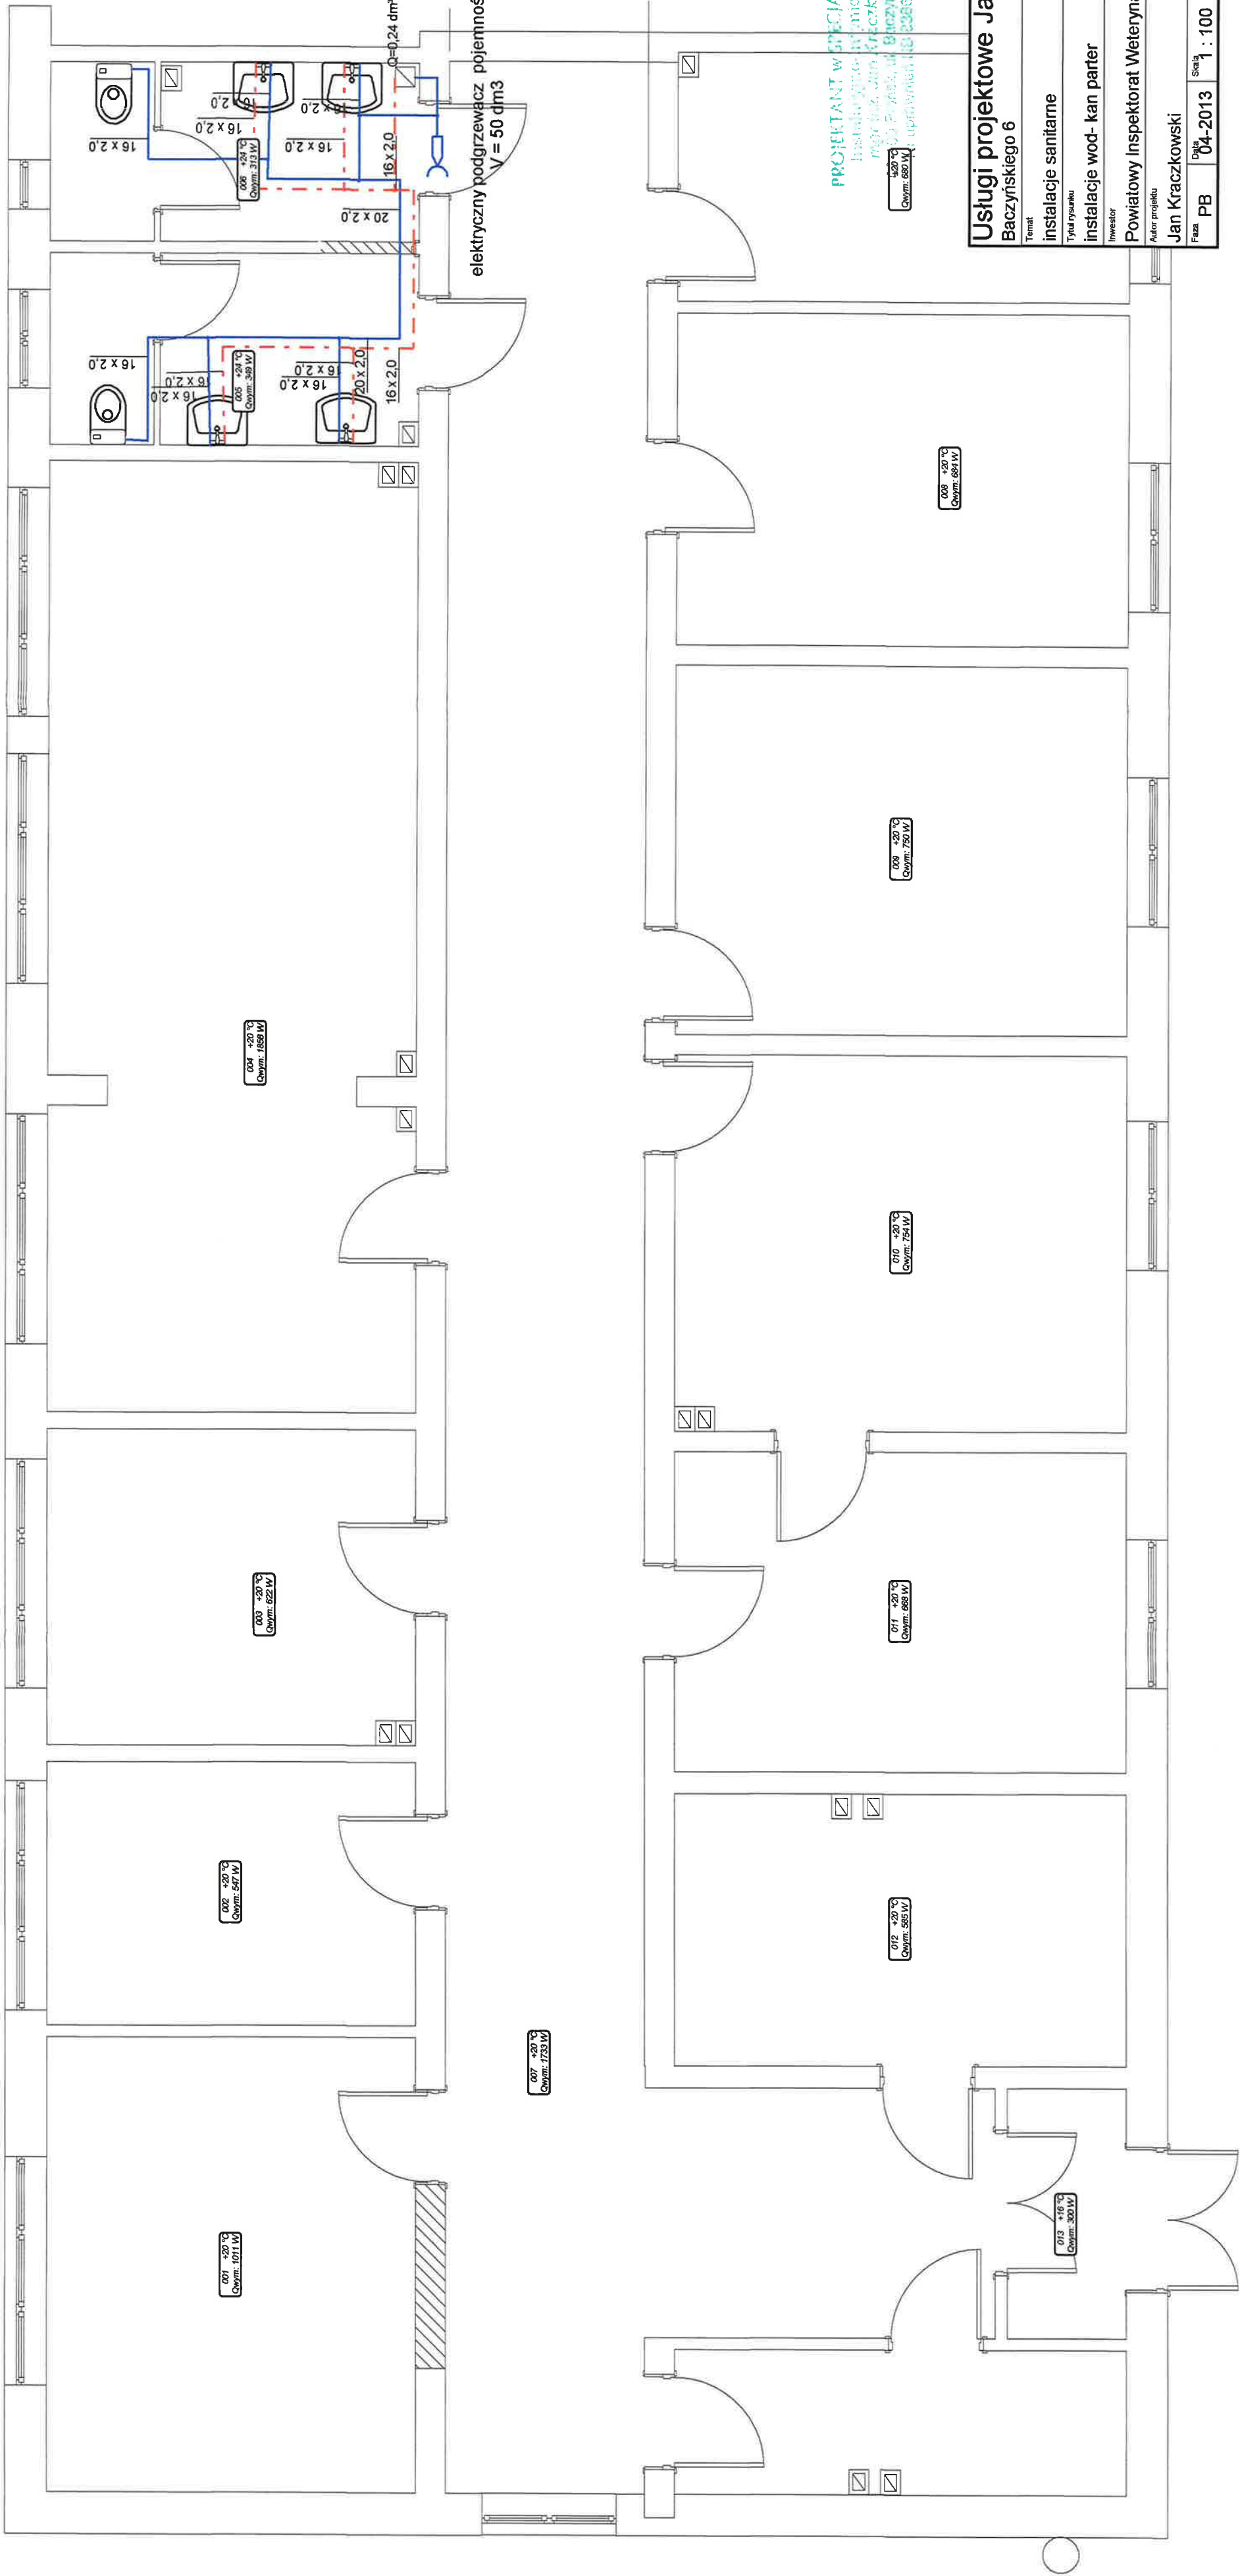

PROJEKTANT W SPECJALNOŚCI
Instalacje sanitarno-techniczne
mgr inż. Jan Kraczkowski
ul. Piłsudskiego 6
04-2013 Płock
tel. 25-80-25-80

Usługi projektowe Jan Kraczkowski Baczynskiego 6	
Temat	Instalacje sanitarne
Tytuł rysunku	Instalacje wod-kan parter
Inwestor	Powiatowy Inspektorat Weterynarii w Płocku
Autor projektu	Jan Kraczkowski
Faza	PB
Data	04-2013
Skala	1 : 100
Nr rys.	2